

**филиал ФГБУ "ФКП Росреестра" по Свердловской области**

(полное наименование органа кадастрового учета)

КП.1

**КАДАСТРОВЫЙ ПАСПОРТ**

Здания
(вид объекта недвижимого имущества)

Лист №	1	Всего листов:	2
--------	---	---------------	---

"11" января 2016 г. № 66/301/16-774	
Кадастровый номер:	66:62:0103003:82
Номер кадастрового квартала:	66:62:0103003
Предыдущие номера:	—
Дата внесения номера в государственный кадастр недвижимости:	05.06.2014

Описание объекта недвижимого имущества:

1	Адрес (описание местоположения):	624070 Свердловская область, г Среднеуральск, ул Набережная, д 8а		
2	Основная характеристика:	площадь	4365.8	кв.м
		(тип)	(значение)	(единица измерения)
3	Назначение:	Нежилое здание		
4	Наименование:	—		
5	Количество этажей, в том числе подземных этажей :	6, а также подземных 2		
6	Материал наружных стен:	Каменные		
7	Год ввода в эксплуатацию (завершения строительства):	1959		
8	Кадастровая стоимость (руб.):	11298210.16		
9	Кадастровый номер земельного участка (участков), в пределах которого расположен объект недвижимого имущества:	66:62:0103003:6		
10	Степень готовности объекта незавершенного строительства (%)	—		
11	Кадастровые номера помещений, расположенных в здании или сооружении:	66:62:0103003:87, 66:62:0103003:88, 66:62:0103003:91, 66:62:0103003:90, 66:62:0103003:89		
12	Сведения о правах:	—		
13	Сведения о включении в реестр объектов культурного наследия:	—		
14	Особые отметки:	—		
15	Сведения о кадастровых инженерах:	Кабирова Ирина Альфировна, 66-12-578, Общество с ограниченной ответственностью "Геоплан", 20.05.2014 г.		
16	<b>Дополнительные сведения:</b>			
	16.1	Кадастровые номера объектов недвижимости, образованных с объектом недвижимости	—	
	16.2	Кадастровые номера объектов недвижимости, образованных из объекта недвижимости	—	
	16.3	Кадастровые номера объектов, подлежащих снятию с кадастрового учета	—	
17	Характер сведений государственного кадастра недвижимости (статус записи об объекте):	Сведения об объекте недвижимости имеют статус учтенных		

Начальник территориального отдела	Т. Л. Горопова
(полное наименование должности)	(инициалы, фамилия)




**КАДАСТРОВЫЙ ПАСПОРТ**

<b>Здания</b>
(вид объекта недвижимого имущества)

Лист №	2	Всего листов:	2
--------	---	---------------	---

"11" января 2016 г. № 66/301/16-774	
Кадастровый номер:	66:62:0103003:82

Схема расположения объекта недвижимого имущества на земельном участке(ах):

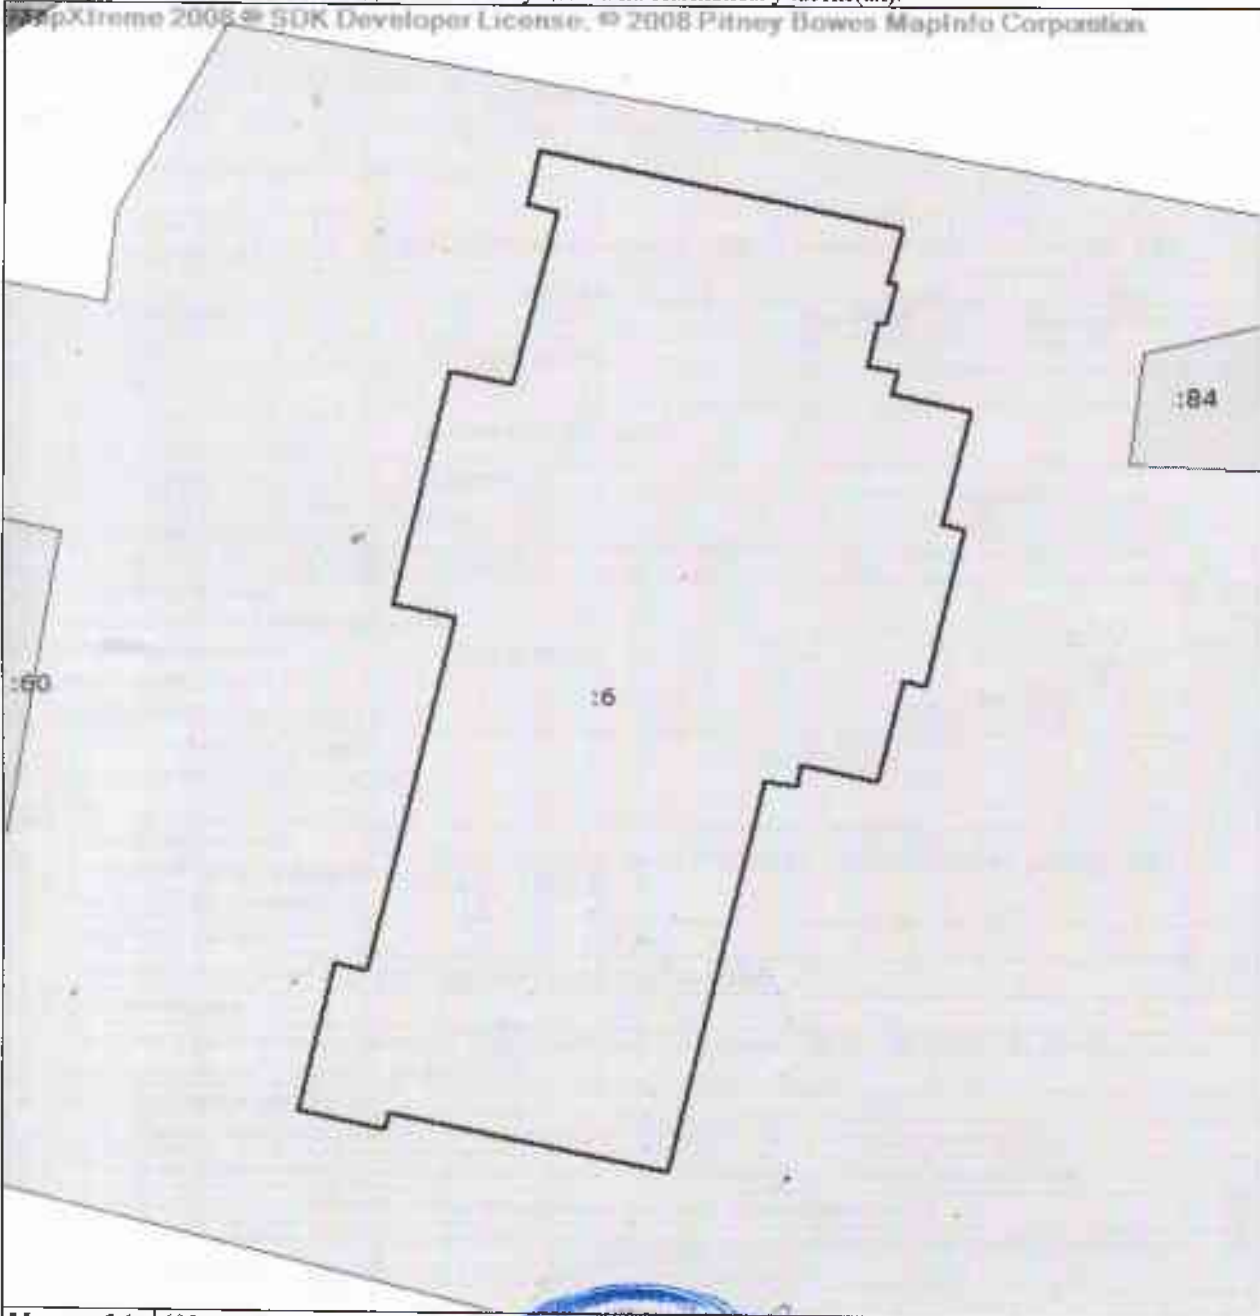

Масштаб 1: 600

Начальник территориального отдела № 16		Т. Л. Торопова
(полное наименование должности)	(подпись)	(инициалы, фамилия)